


REPARTO DI CARDIOLOGIA

Planimetria Illuminazione di sicurezza, impianto chiamata, segnapasso, citofono e termostati
 scala 1:50

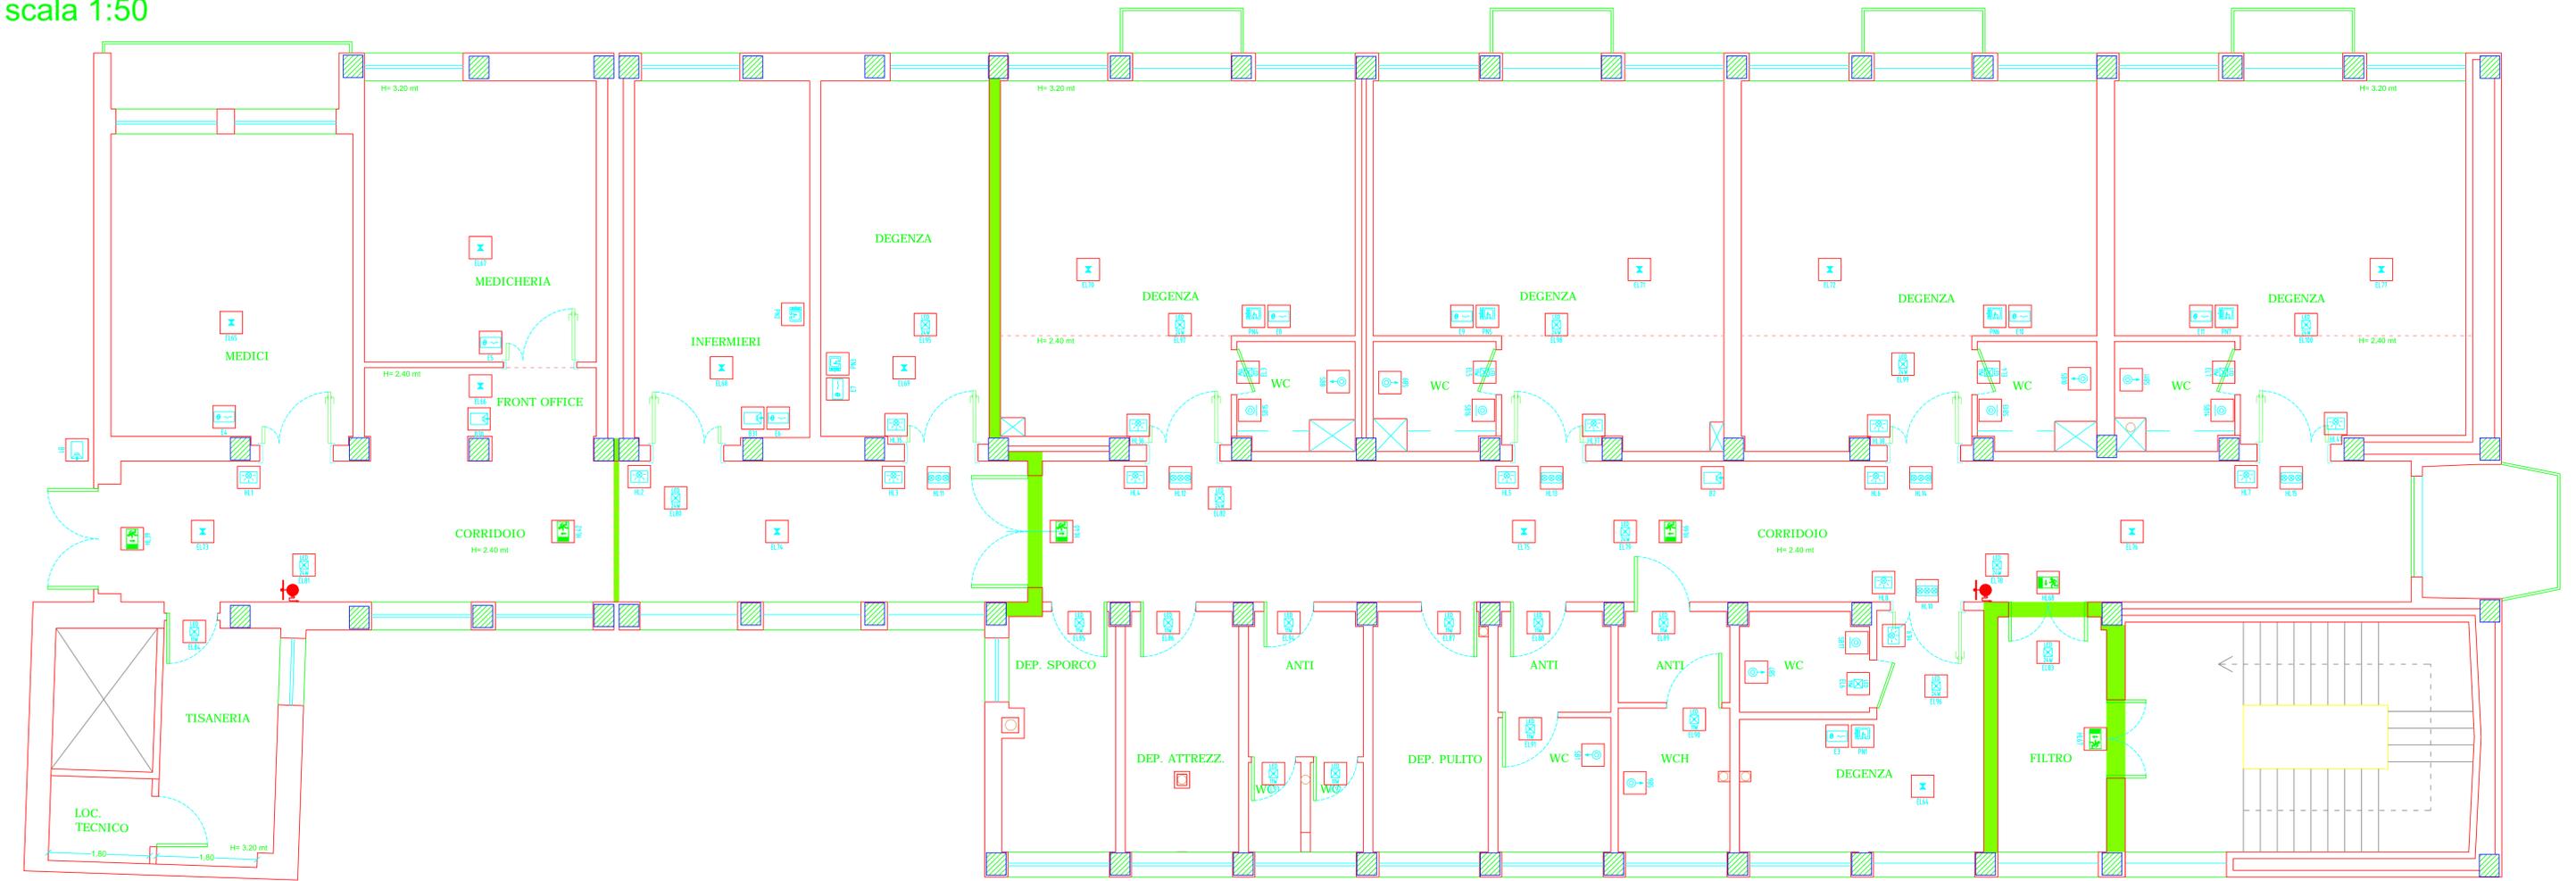

Legenda Simboli		
	Bipresa 10/16A 2P+PE	49
	Presa per televisione	12
	Presa per telefono	4
	Interruttore unipolare	12
	Pulsante a tirante	7
	Punto luce a parete	6
	Complesso autonomo di illuminazione di sicurezza	28
	Cassetta di connessione/derivazione da incasso	25
	Cassetta di allacciamento d'utente	20
	Quadro di distribuzione	10
	Citofono o interfono	4
	Apparecchio rivelatore ottico di fumo	28
	Altoparlante	9
	Presa CEE 16A 2P+PE interbloccata	7
	Pulsante fuori porta	5
	Centralina antincendio	1
	Presa per trasmissione dati	6
	Punto luce di sicurezza ad inserzione permanente	14

Legenda Simboli		
	Termostato ambiente	9
	Presa 10/16A 2P+PE UNEL	50
	Segnagrado o segnapasso	14
	Segnalazione luminosa	22
	Quadro segnalazione luminosa	6
	Pulsante di emergenza sottovetro per allarme antincendio	5
	Segnalatore ottico per allarme antincendio	3
	Lampada a diodo elettroluminescente	20
	Segnalazione luminosa uscita di emergenza	5
	Segnalazione luminosa uscita di emergenza	3
	collettore di terra	9
	modulo di chiamata con display	9
	plafoniera LED	54
	due pulsanti	2
	due Interruttori unipolari	10
	tre Interruttori unipolari	5
	canale metallico 200x80	
	canale metallico 150x80	